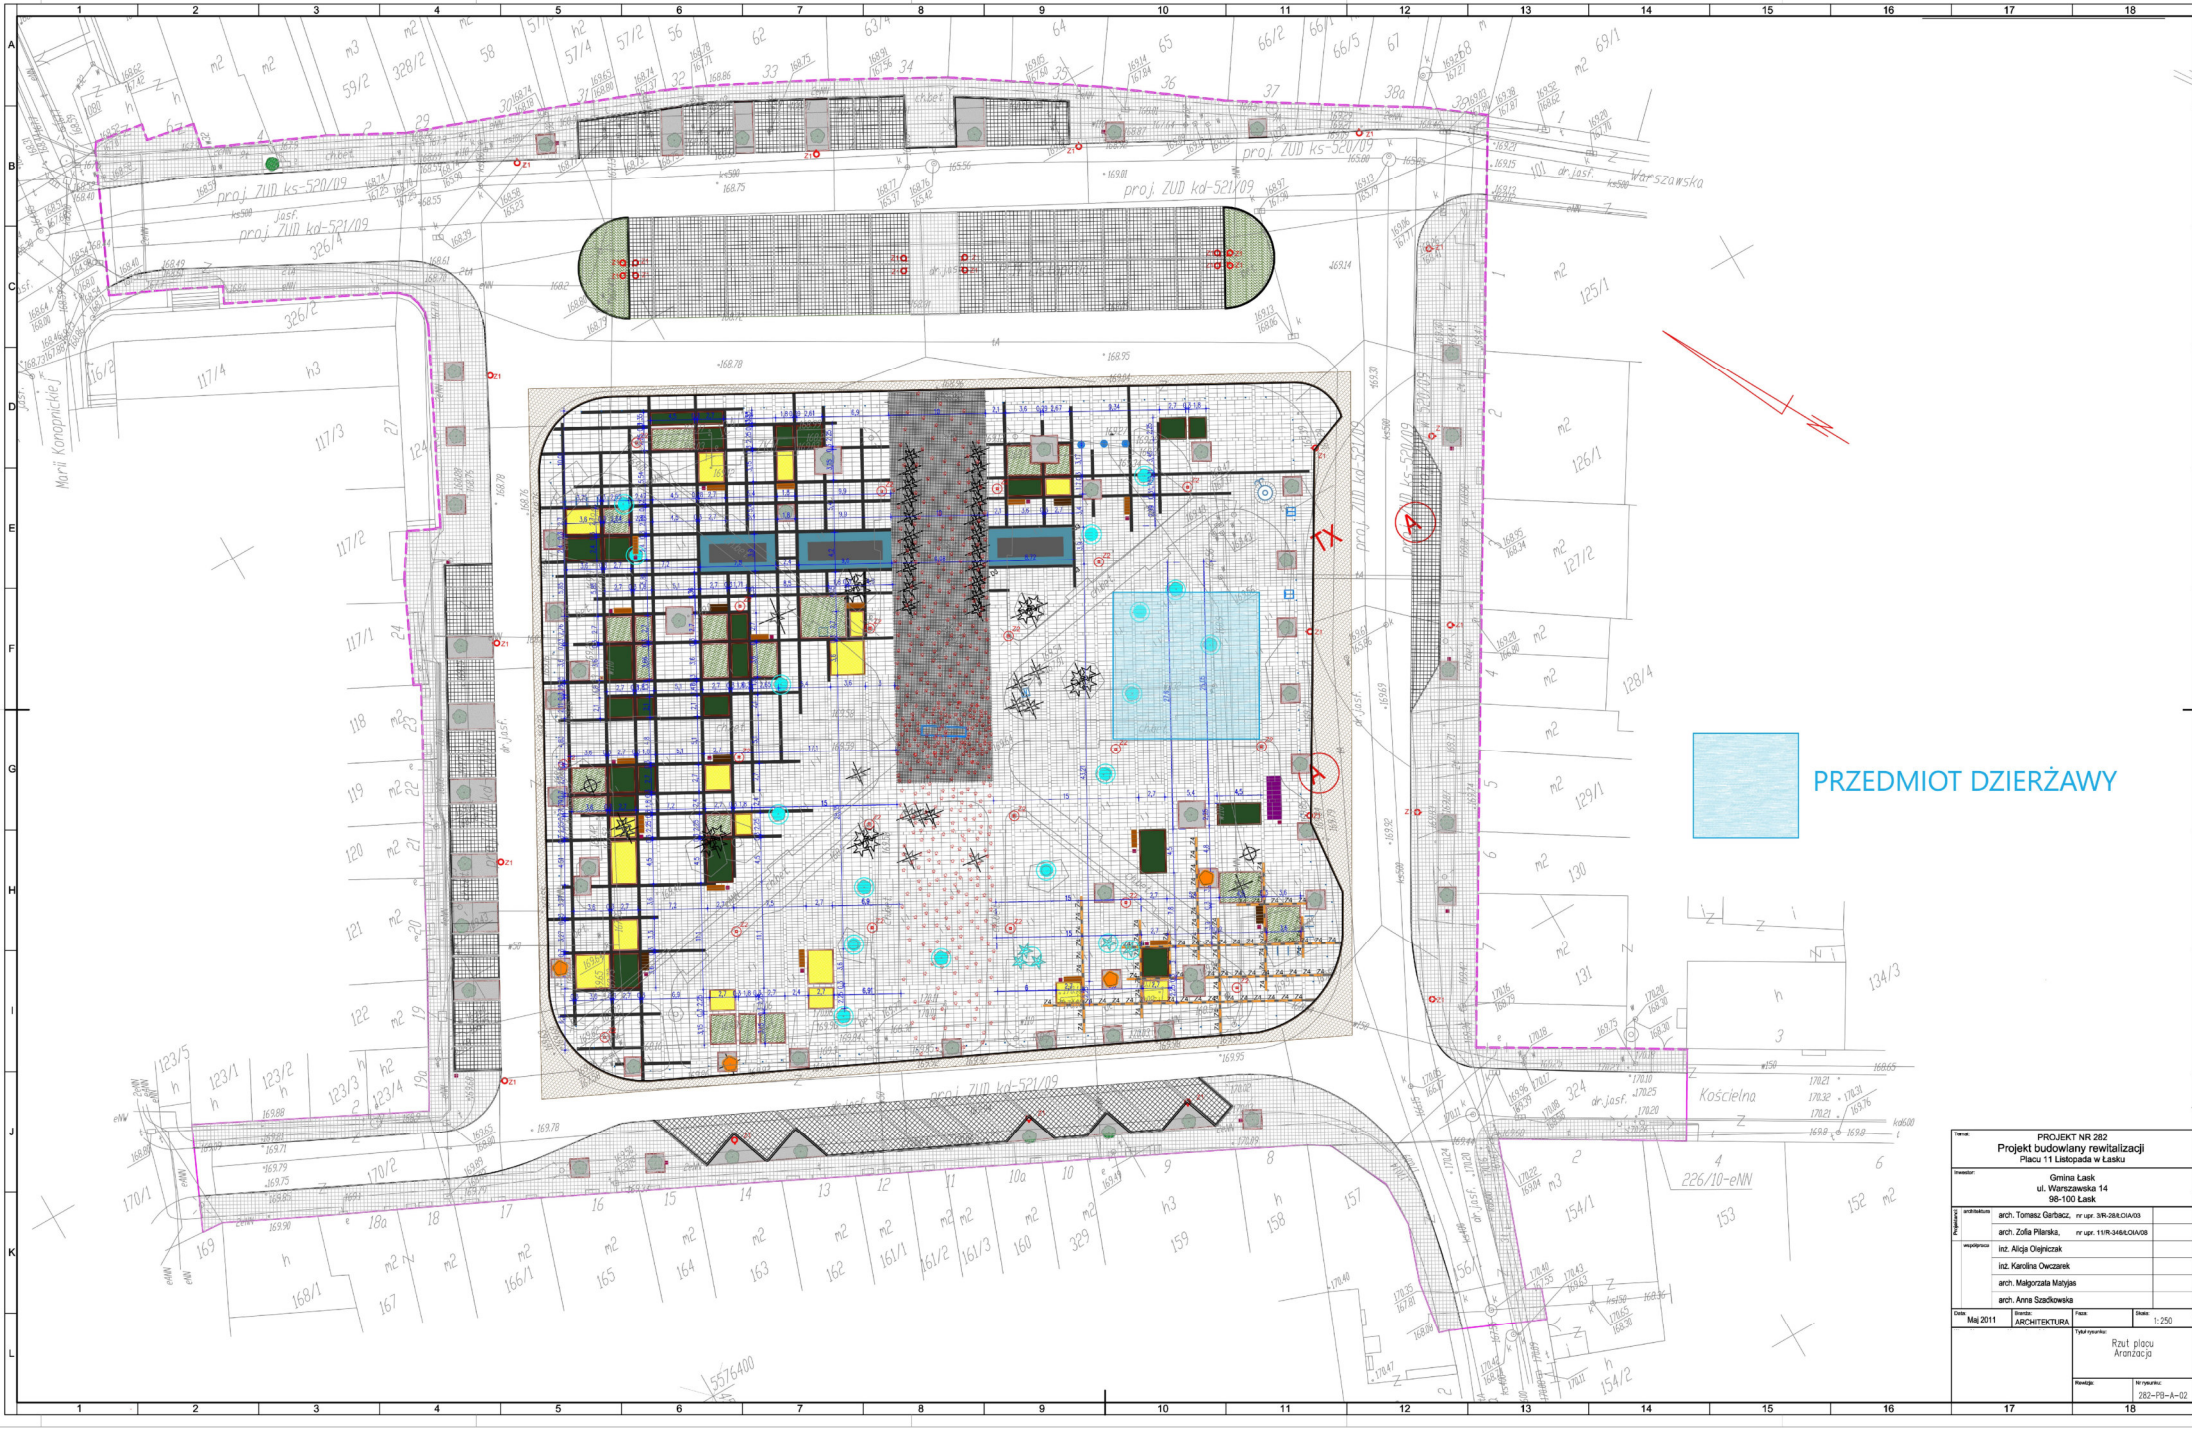

PROJEKT NR 282

Projekt budowlany rewitalizacji

Placu 11 Listopada w Łasku

Inwestor:

Gmina Łask
ul. Warszawska 14
98-100 Łask

Projektanci:

architektura	arch. Tomasz Garbacz, nr upr. 3/R-288/LOIA/03	
	arch. Zofia Pilarska, nr upr. 11/R-346/LOIA/08	
współpraca	inż. Alicja Olejniczak	
	inż. Karolina Owczarek	
	arch. Małgorzata Matyjas	
	arch. Anna Szadkowska	

Data: Maj 2011

Branża: ARCHITEKTURA

Faza:

Skala: 1:250

Tytuł rysunku:

Rzut placu
Aranżacja

Rewizja:

Nr rysunku: 282-PB-A-02