


ZMIANA MIEJSCOWEGO PLANU ZAGOSPODAROWANIA PRZESTRZENNEGO GMINY ŁASK DLA OBSZARU WE WSI MIKOŁAJÓWEK.

RYSUNEK PLANU - ZAŁĄCZNIK NR 1 DO UCHWAŁY NR XXIV/289/01 RADY MIEJSKIEJ W ŁASKU Z DNIA 15.02.2001R.

arkusz 1

SKALA 1 : 500

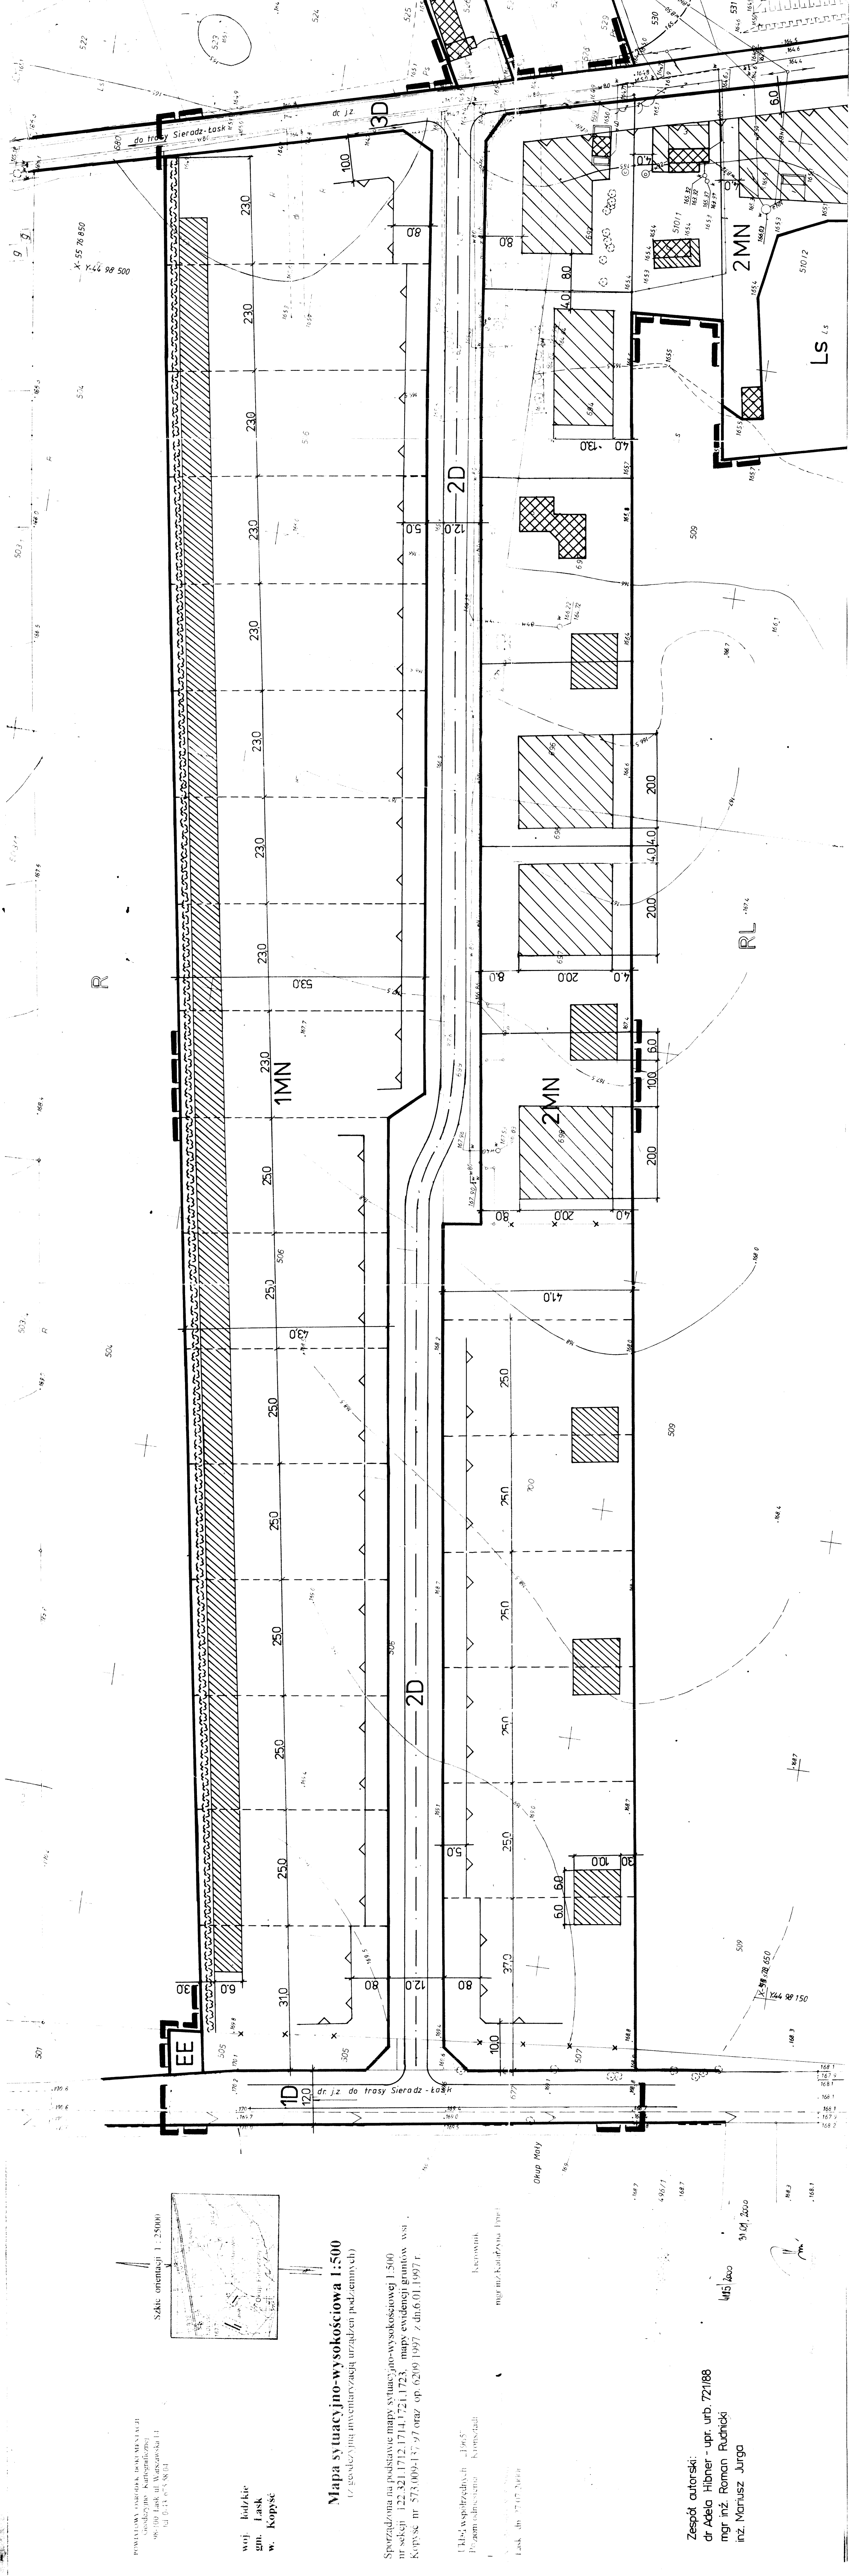

POWIATOWA ORGANIZACJA GOSPODARSTWA
48-100 Łask ul. Wesołowska 11
tel. 0-44 673 98 04

woj. łódzkie
gm. Łask
w. Kopysc

Mapa sytuacyjno-wysokościowa 1:500
(z górnego planu inwentaryzacji urządzeń podziemnych)

Sporządzona na podstawie mapy sytuacyjno-wysokościowej 1:500
nr sekcji 122.321.1712.1714.1721.1723, mapy ewidencyjnej gruntów wsi
Kopysc nr 573.009-137/97 oraz op. 62/09 1997 z dn. 6.01.1997 r.

Urząd, współrzędnych „1965”
Poznam odnośnikowo - kompasoidalny
Łask, dn. 17.07.2006
mgr inż. Kamylina Lipińska

Zespół autorski:
dr Adela Hibner - upr. urb. 72/188
mgr inż. Roman Rudnicki
inż. Mariusz Jurga

4/15 1000
31.01.2000