


ZMIANA MIEJSCOWEGO PLANU ZAGOSPODAROWANIA PRZESTRZENNEGO MIASTA ŁASK - KOLUMNA DLA OBSZARU PRZY ULICY KOLONIJNEJ - SANDOMIERSKIEJ, DZIAŁKI NR 79, 265 i 96

RYSUNEK PLANU - ZAŁĄCZNIK NR 2 DO UCHWAŁY NR VI/53/03

RADY MIEJSKIEJ W ŁASKU Z DNIA 26 marca 2003 r.

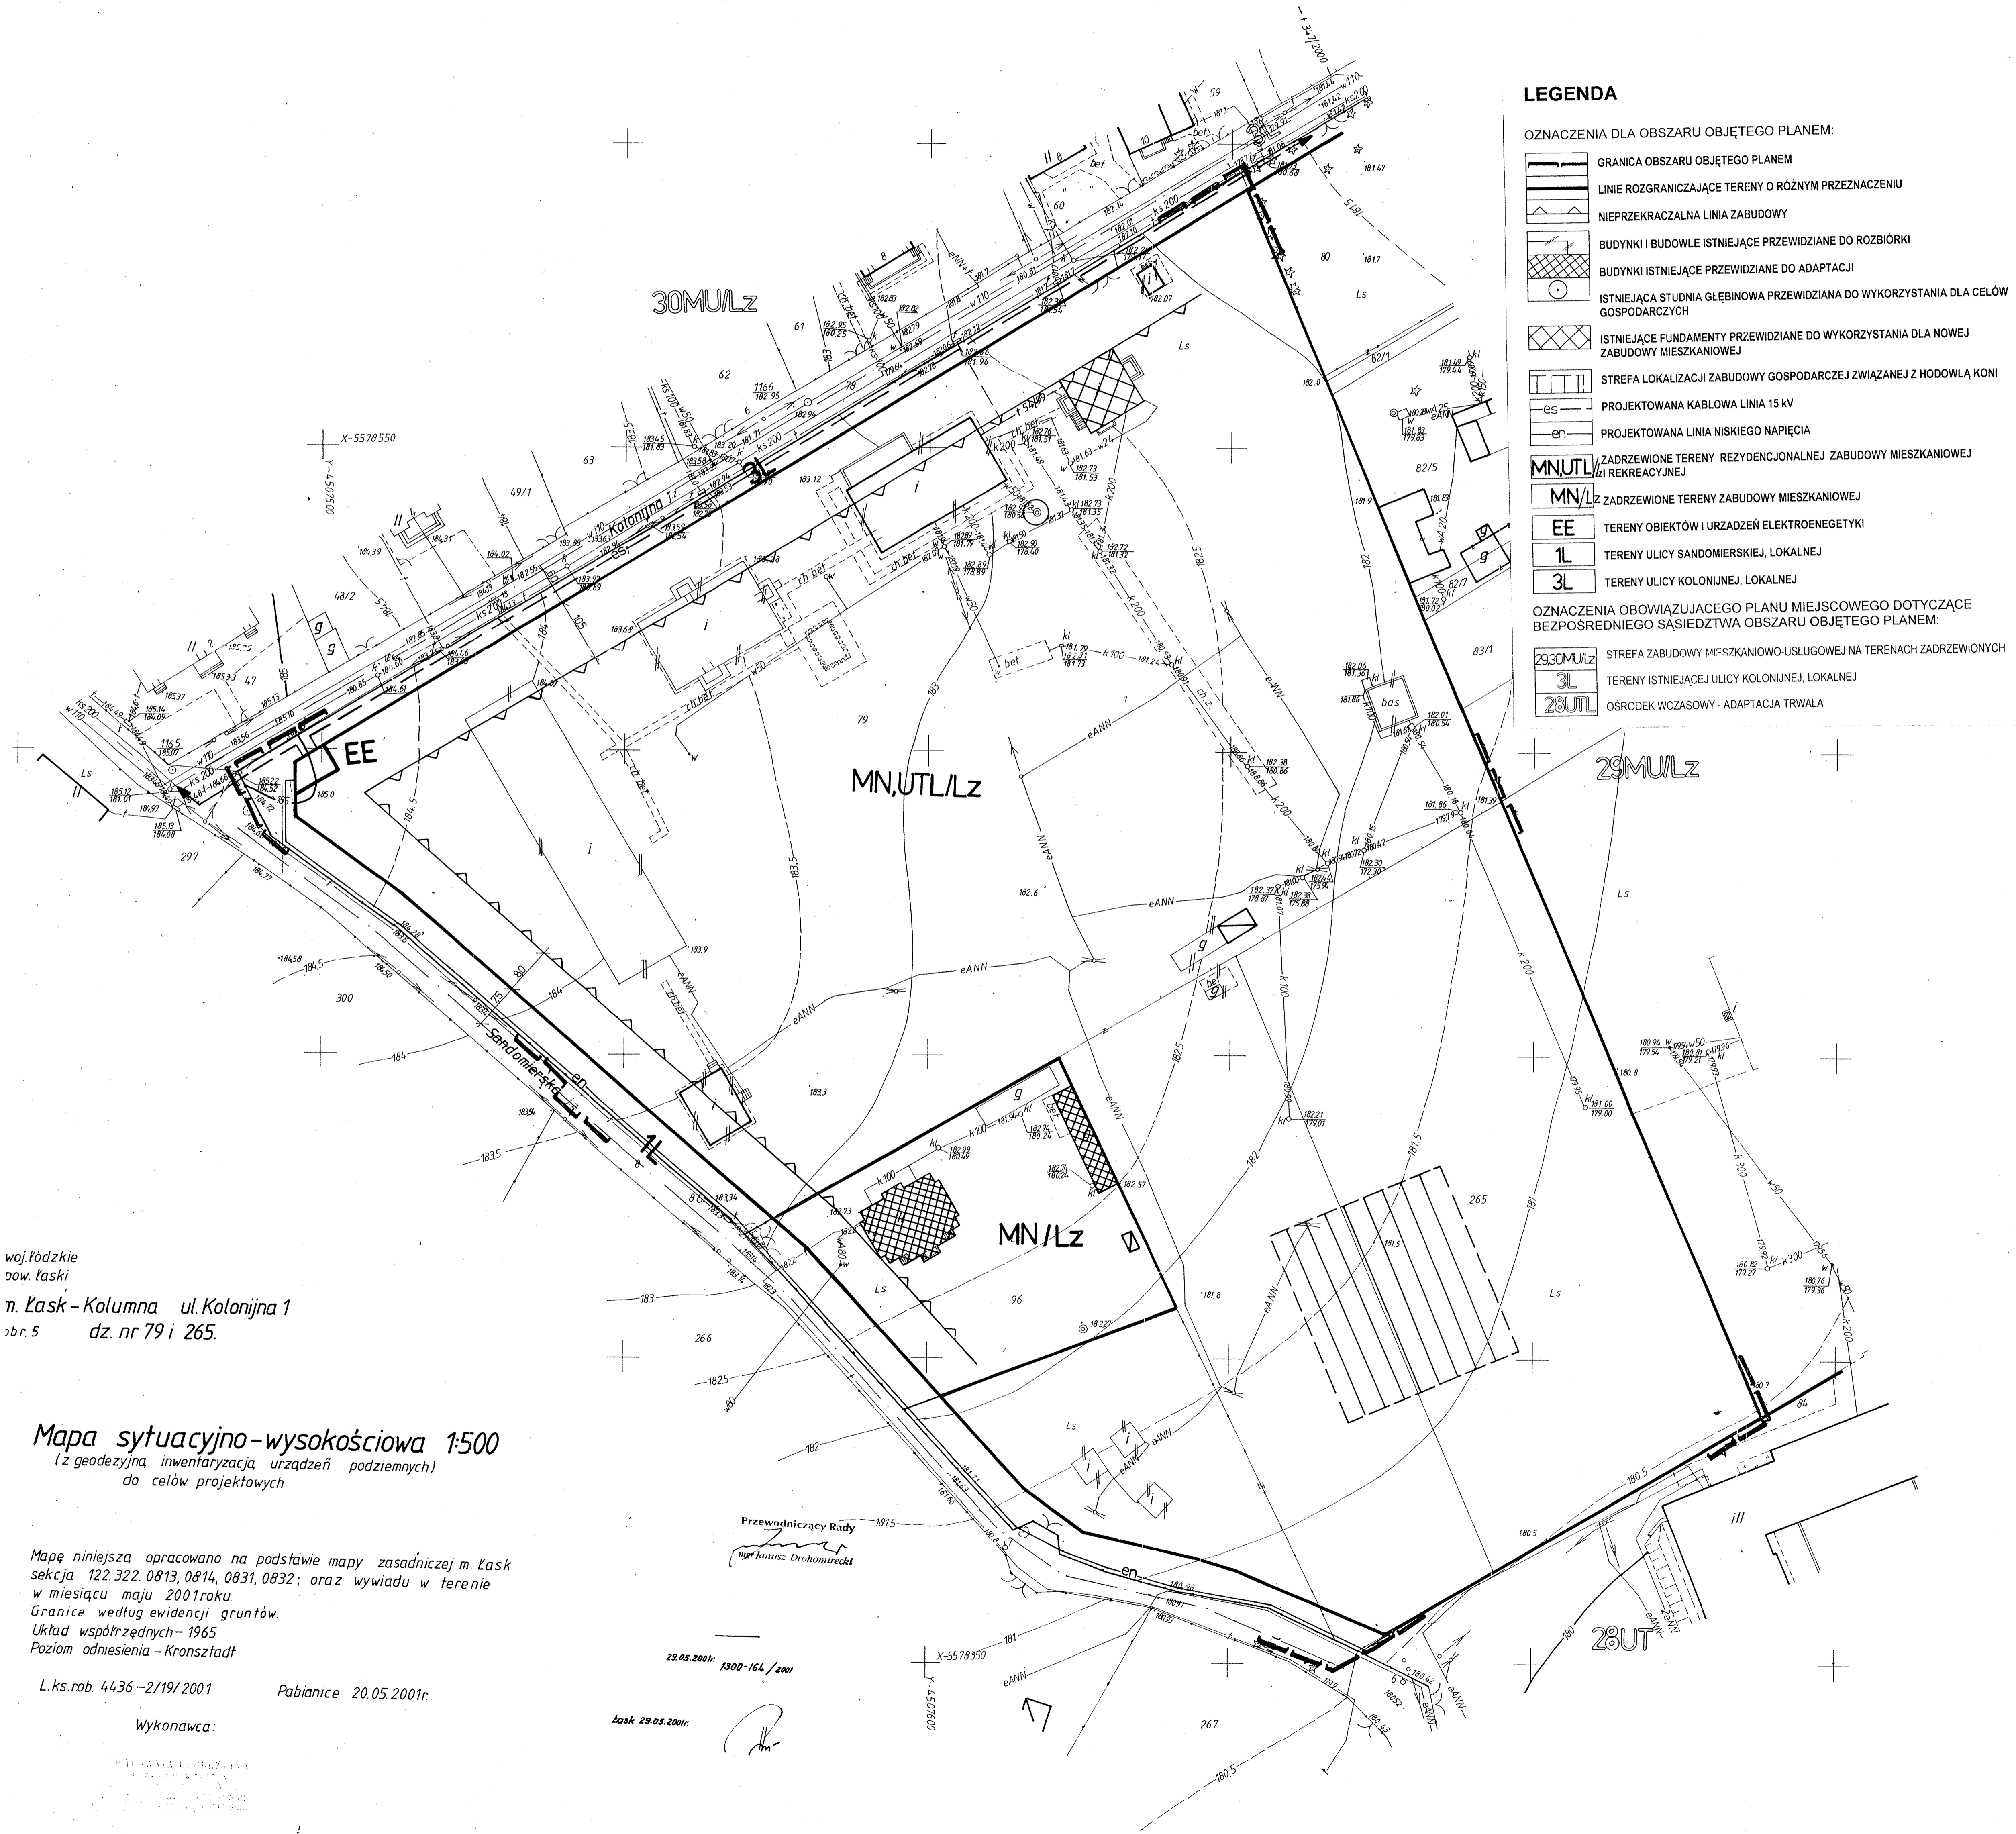

LEGENDA

OZNACZENIA DLA OBSZARU OBJĘTEGO PLANEM:

- GRANICA OBSZARU OBJĘTEGO PLANEM
 - LINIE ROZGRANICZAJĄCE TERENY O RÓŻNYM PRZEZNACZENIU
 - NIEPRZEKACZALNA LINIA ZABUDOWY
 - BUDYNKI I BUDOWLE ISTNIEJĄCE PRZEWDZIANE DO ROZBIÓRKI
 - BUDYNKI ISTNIEJĄCE PRZEWDZIANE DO ADAPTACJI
 - ISTNIEJĄCA STUDNIA GŁĘBINOWA PRZEWDZIANA DO WYKORZYSTANIA DLA CELÓW GOSPODARCZYCH
 - ISTNIEJĄCE FUNDAMENTY PRZEWDZIANE DO WYKORZYSTANIA DLA NOWEJ ZABUDOWY MIESZKANIOWEJ
 - STREFA LOKALIZACJI ZABUDOWY GOSPODARZEJ ZWIĄZANEJ Z HODOWLĄ KONI
 - PROJEKTOWANA KABLOWA LINIA 15 KV
 - PROJEKTOWANA LINIA NISKIEGO NAPIĘCIA
 - ZADRZEWIONE TERENY REZYDENCJONALNEJ ZABUDOWY MIESZKANIOWEJ I REKREACYJNEJ
 - ZADRZEWIONE TERENY ZABUDOWY MIESZKANIOWEJ
 - TERENY OBIEKTÓW I URZĄDZEŃ ELEKTROENERGETYKI
 - TERENY ULICY SANDOMIERSKIEJ, LOKALNEJ
 - TERENY ULICY KOLONIJNEJ, LOKALNEJ
- OZNACZENIA OBOWIĄZUJĄCEGO PLANU MIEJSCOWEGO DOTYCZĄCE BEZPOŚREDNIEGO SĄSIEDZTWA OBSZARU OBJĘTEGO PLANEM:
- STREFA ZABUDOWY MIESZKANIOWO-USŁUGOWEJ NA TERENACH ZADRZEWIONYCH
 - TERENY ISTNIEJĄCEJ ULICY KOLONIJNEJ, LOKALNEJ
 - OSRODEK WCZASOWY - ADAPTACJA TRWAŁA

woj. łódzkie
pow. łaski
m. Łask - Kolumna ul. Kolonijska 1
obr. 5 dz. nr 79 i 265.

Mapa sytuacyjno-wysokościowa 1:500
(z geodezyjną inwentaryzacją urządzeń podziemnych)
do celów projektowych

Mapę niniejszą opracowano na podstawie mapy zasadniczej m. Łask sekcja 122.322.0813, 0814, 0831, 0832; oraz wywiadu w terenie w miesiącu maju 2001 roku.
Granice według ewidencji gruntów.
Układ współrzędnych - 1965
Poziom odniesienia - Kronsztadt

L.ks.rob. 4436-2/19/2001 Pabianice 20.05.2001r.

Wykonawca:

Łask 29.05.2001r.

29.05.2001r. 1300-164/2001

Przewodniczący Rady
mgr Janusz Drohontreckt