


MIEJSCOWY PLAN ZAGOSPODAROWANIA PRZESTRZENNEGO DLA OBSZARU WIEŚ WOLA ŁASKA
 PRAWA STRONA ULICY BATOREGO OD JEDNOSTKI WOJSKOWEJ DO TORÓW KOLEJOWYCH
 I FRAGMENT WSI OSTRÓW LEŻĄCY PRZED TORAMI KOLEJOWYMI W GMINIE ŁASK
 UCHWAŁA NR XVIII/274/04 RADY MIEJSKIEJ W ŁASKU Z DNIA 15.09.2004r.
 ZAŁĄCZNIK GRAFICZNY-RYSUNEK PLANU

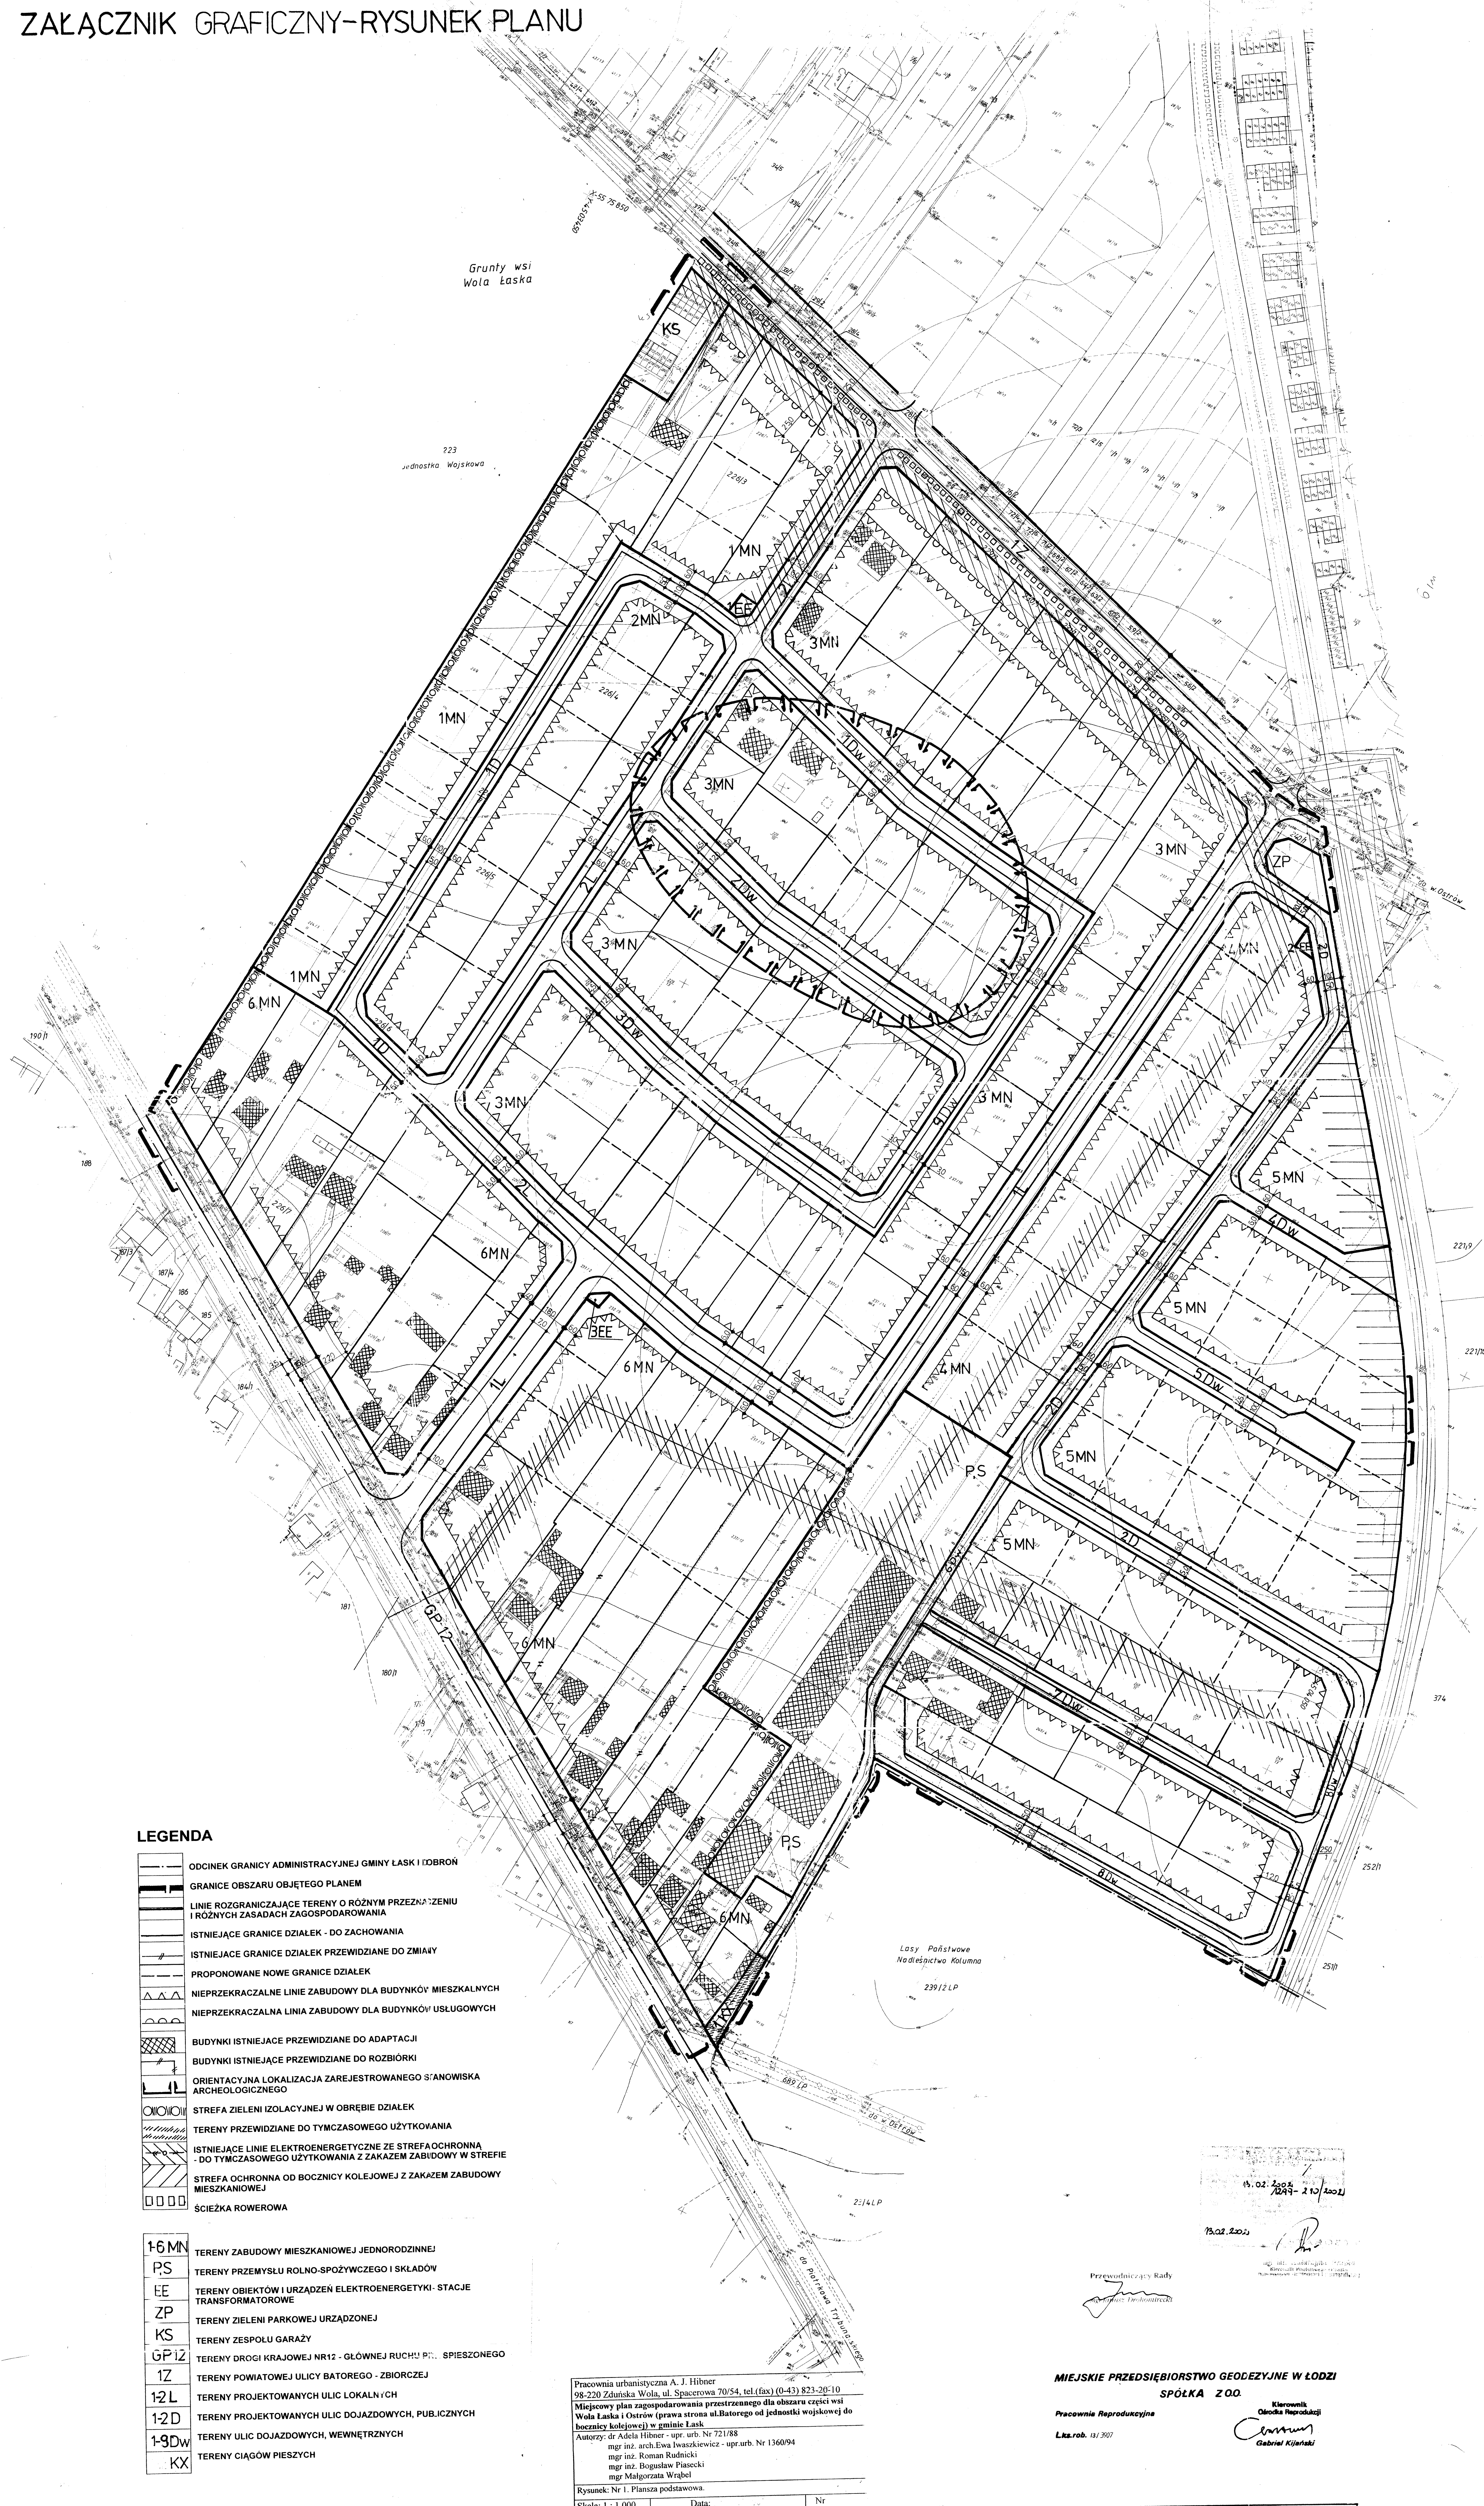

LEGENDA

- ODCINEK GRANICY ADMINISTRACYJNEJ GMINY ŁASK I DĄBRON
 - GRANICE OBSZARU OBJĘTEGO PLANEM
 - LINIE ROZGRANICZAJĄCE TERENY O RÓŻNYM PRZEZNACZENIU I RÓŻNYCH ZASADACH ZAGOSPODAROWANIA
 - ISTNIEJĄCE GRANICE DZIAŁEK - DO ZACHOWANIA
 - ISTNIEJĄCE GRANICE DZIAŁEK PRZEWIDZIANE DO ZMIANY
 - PROPONOWANE NOWE GRANICE DZIAŁEK
 - NIEPRZEKRACZALNE LINIE ZABUDOWY DLA BUDYNKÓW MIESZKALNYCH
 - NIEPRZEKRACZALNA LINIA ZABUDOWY DLA BUDYNKÓW USŁUGOWYCH
 - BUDYNKI ISTNIEJĄCE PRZEWIDZIANE DO ADAPTACJI
 - BUDYNKI ISTNIEJĄCE PRZEWIDZIANE DO ROZBIÓRKI
 - ORIENTACYJNA LOKALIZACJA ZAREJESTROWANEGO STANOWISKA ARCHEOLOGICZNEGO
 - STREFA ZIELENI IZOLACYJNEJ W OBRĘBIE DZIAŁEK
 - TERENY PRZEWIDZIANE DO TYMCZASOWEGO UŻYTKOWANIA
 - ISTNIEJĄCE LINIE ELEKTROENERGETYCZNE ZE STREFĄ OCHRONNĄ - DO TYMCZASOWEGO UŻYTKOWANIA Z ZAKAZEM ZABUDOWY W STREFIE
 - STREFA OCHRONNA OD BOCZNICZY KOLEJOWEJ Z ZAKAZEM ZABUDOWY MIESZKANIOWEJ
 - ŚCIEŻKA ROWEROWA
-
- 1-6MN** TERENY ZABUDOWY MIESZKANIOWEJ JEDNORODZINNEJ
 - PS** TERENY PRZEMYSŁU ROLNO-SPOŻYWCZEGO I SKŁADÓW
 - EE** TERENY OBIEKTÓW I URZĄDZEŃ ELEKTROENERGETYKI - STACJE TRANSFORMATOROWE
 - ZP** TERENY ZIELENI PARKOWEJ URZĄDZONEJ
 - KS** TERENY ZESPÓŁU GARAŻY
 - GP12** TERENY DRÓGI KRAJOWEJ NR12 - GŁÓWNEJ RUCHLIWIEJSZEJ
 - 1Z** TERENY POWIATOWEJ ULICY BATOREGO - ZBIORCZEJ
 - 12L** TERENY PROJEKTOWANYCH ULIC LOKALNYCH
 - 12D** TERENY PROJEKTOWANYCH ULIC DOJAZDOWYCH, PUBLICZNYCH
 - 1-9Dw** TERENY ULIC DOJAZDOWYCH, WEWNĘTRZNYCH
 - KX** TERENY CIĄGÓW PIESZYCH

Pracownia urbanistyczna A. J. Hibner
 98-220 Żużel, ul. Spacerowa 70/54, tel./fax (0-43) 823-20-10
 Miejskowy plan zagospodarowania przestrzennego dla obszaru części wsi Wola Łaska i Ostrów (prawa strona ul. Batorego od jednostki wojskowej do boczniczy kolejowej) w gminie Łask
 Autorzy: dr Adela Hibner - upr. urb. Nr 721/88
 mgr inż. arch. Ewa Iwaszkiewicz - upr. urb. Nr 1360/94
 mgr inż. Roman Rudnicki
 mgr inż. Bogusław Piasecki
 mgr Małgorzata Wróbel
 Rysunek: Nr 1. Planuza podstawowa
 Skala: 1 : 1 000 Data: Nr

Przewodniczący Rady

MIEJSKIE PRZEDSIĘBIORSTWO GEODEZYJNE W ŁODZI
SPÓŁKA Z O.O.
 Pracownia Reprodukcyjna
 Lka.rob. 13/307

 Kierownik:
 Olszka Mrozowska
 Gabriel Kijewski